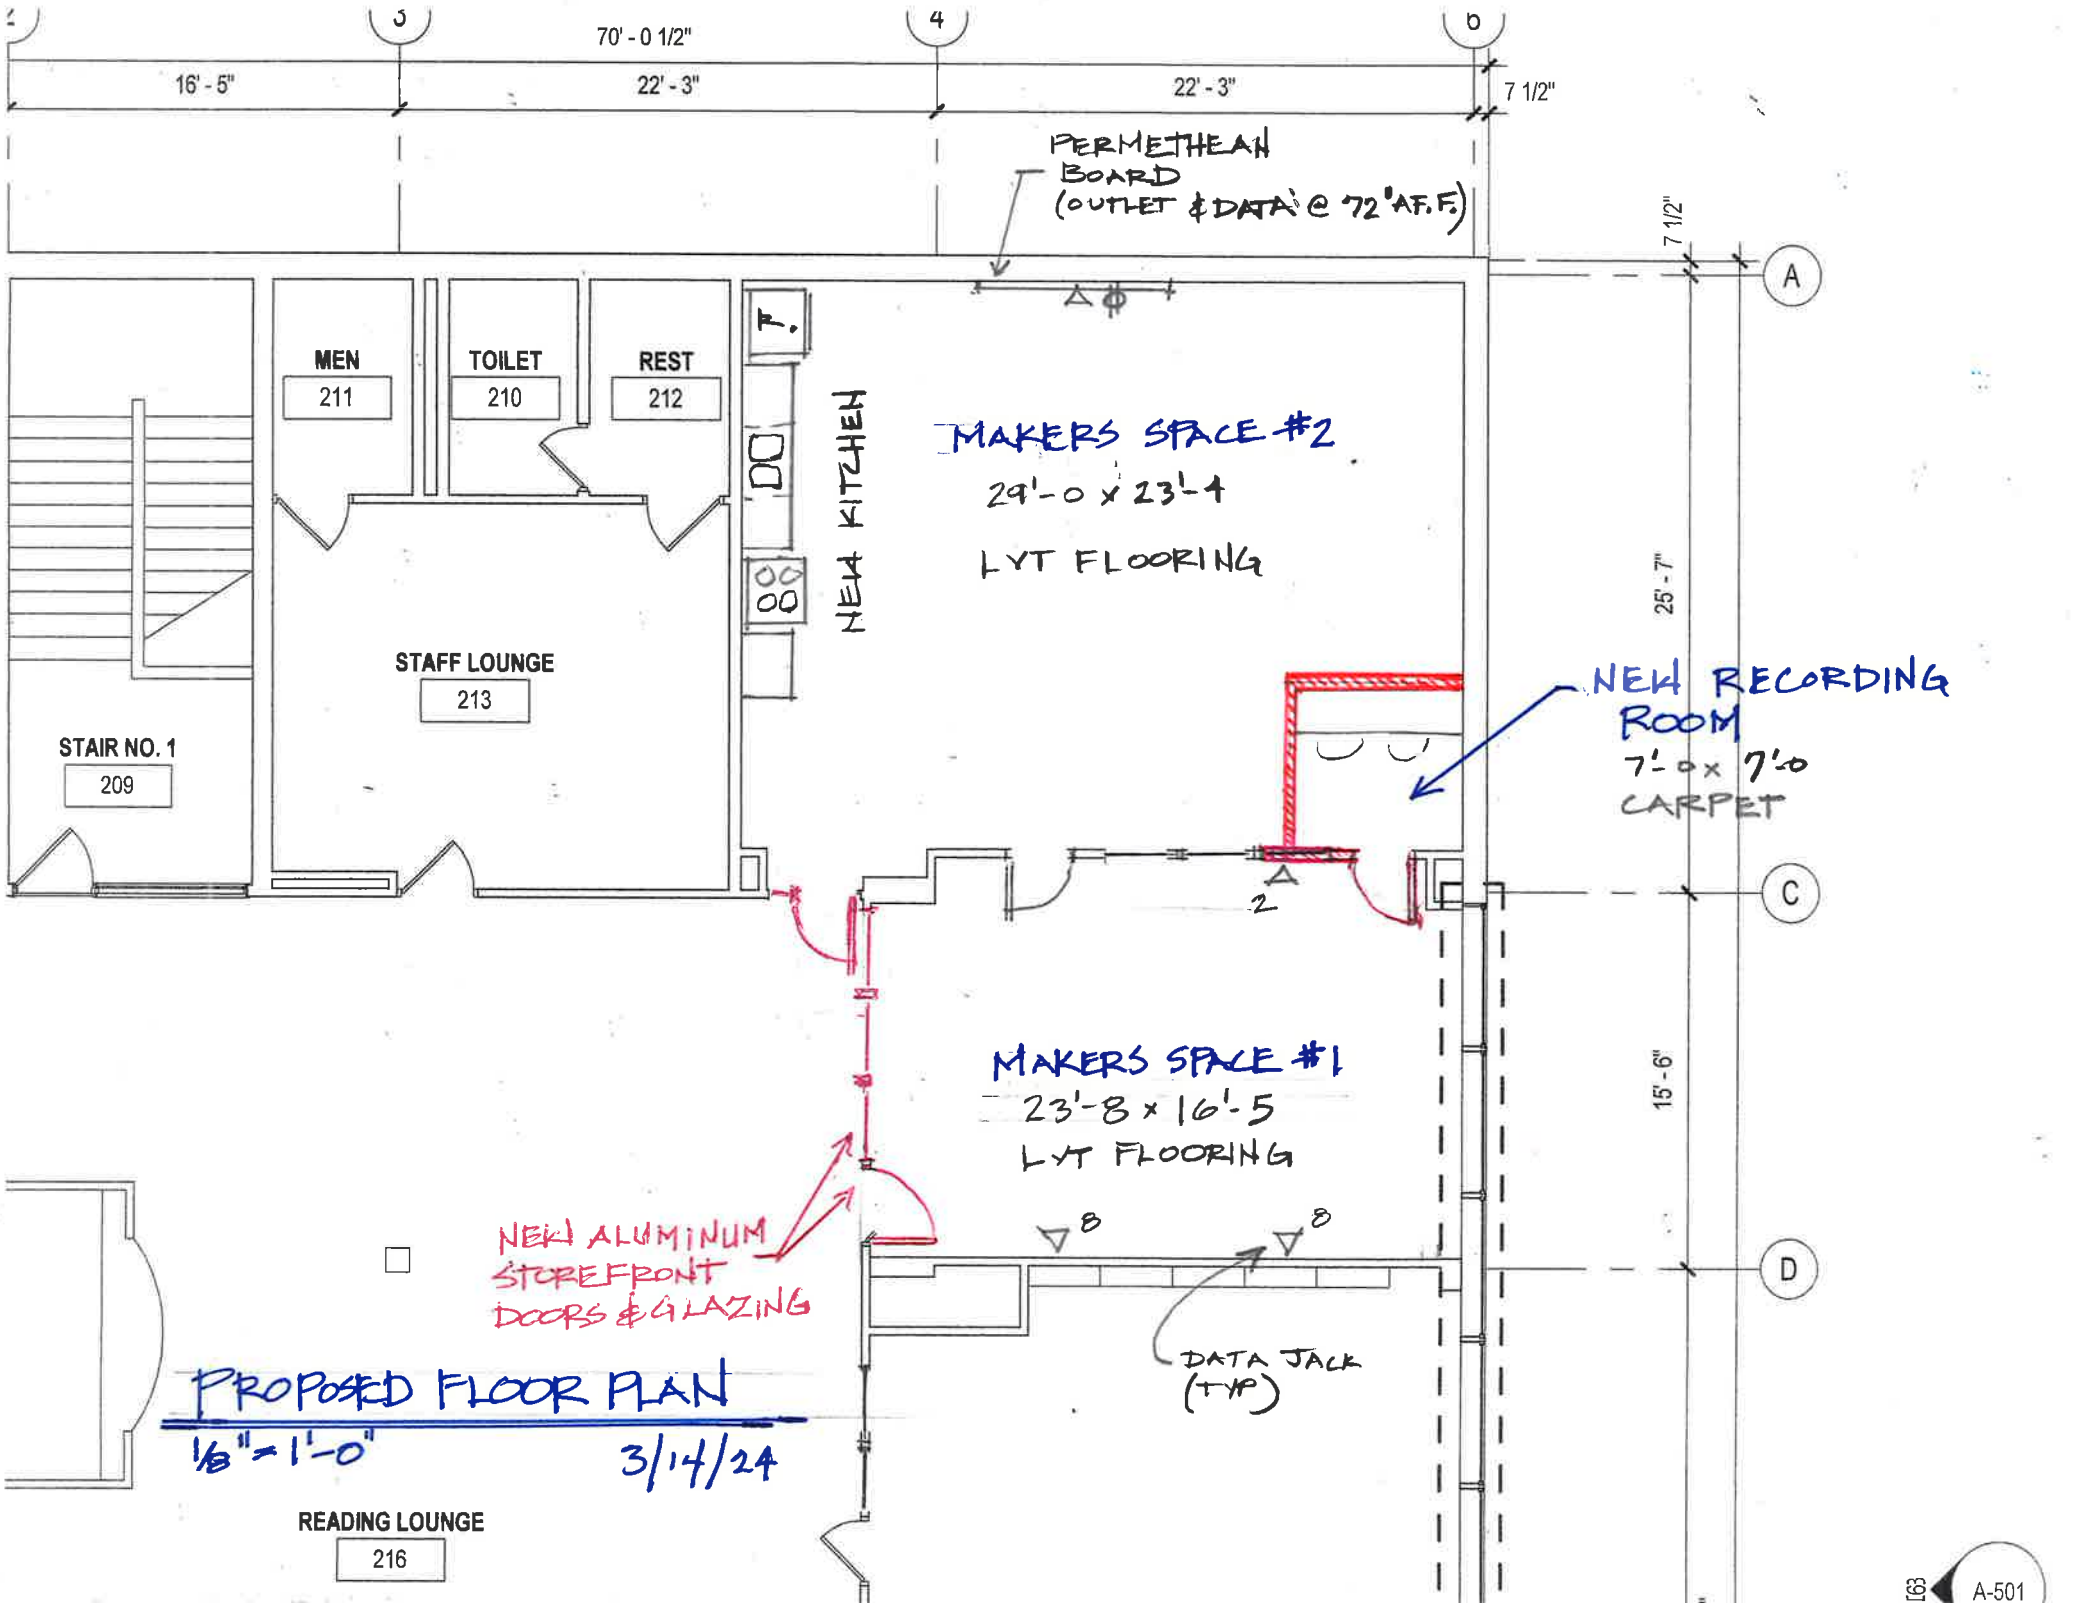

3
4
5
70' - 0 1/2"
16' - 5"
22' - 3"
22' - 3"
7 1/2"
PERMETHEAN BOARD (OUTLET & DATA @ 72" A.F.F.)
7 1/2"
A
MEN
211
TOILET
210
REST
212
R.
NEW KITCHEN
MAKERS SPACE #2
29'-0 x 23'-1
LVT FLOORING
25' - 7"
STAFF LOUNGE
213
NEW RECORDING ROOM
7'-0 x 7'-0
CARPET
STAIR NO. 1
209
2
C
MAKERS SPACE #1
23'-8 x 16'-5
LVT FLOORING
15' - 6"
NEW ALUMINUM STOREFRONT DOORS & GLAZING
8
8
DATA JACK (TYP)
D
PROPOSED FLOOR PLAN
1/8" = 1'-0"
3/14/24
READING LOUNGE
216
A-501